

N TYPE


4LDK

専有面積 / 94.95㎡ (28.72坪)
 バルコニー面積 / 8.53㎡ (2.58坪)
 ポーチ面積 / 2.14㎡ (0.64坪)

合計面積 /
105.62㎡ (31.95坪)
 ルーフバルコニー面積 / 85.31㎡ (25.80坪)
 (テラス面積含む)

約85㎡の圧巻ルーフバルコニーを備えた、羨望の最上階4LDK。
 充実した人生の拠点にふさわしい、内と外のこだわりの空間設計が、
 家族の毎日を彩り豊かに演出。

一日の疲れを癒してくれるのは、窓があるゆつたりサイズのバスルーム。
 キッチンからもリビング・ダイニングからもバルコニーに出られる、機能的なレイアウト。
 眺望の良い広々ルーフバルコニーは、家族みんなの自慢。わが家で過ごす時間が自然と増えそうです。

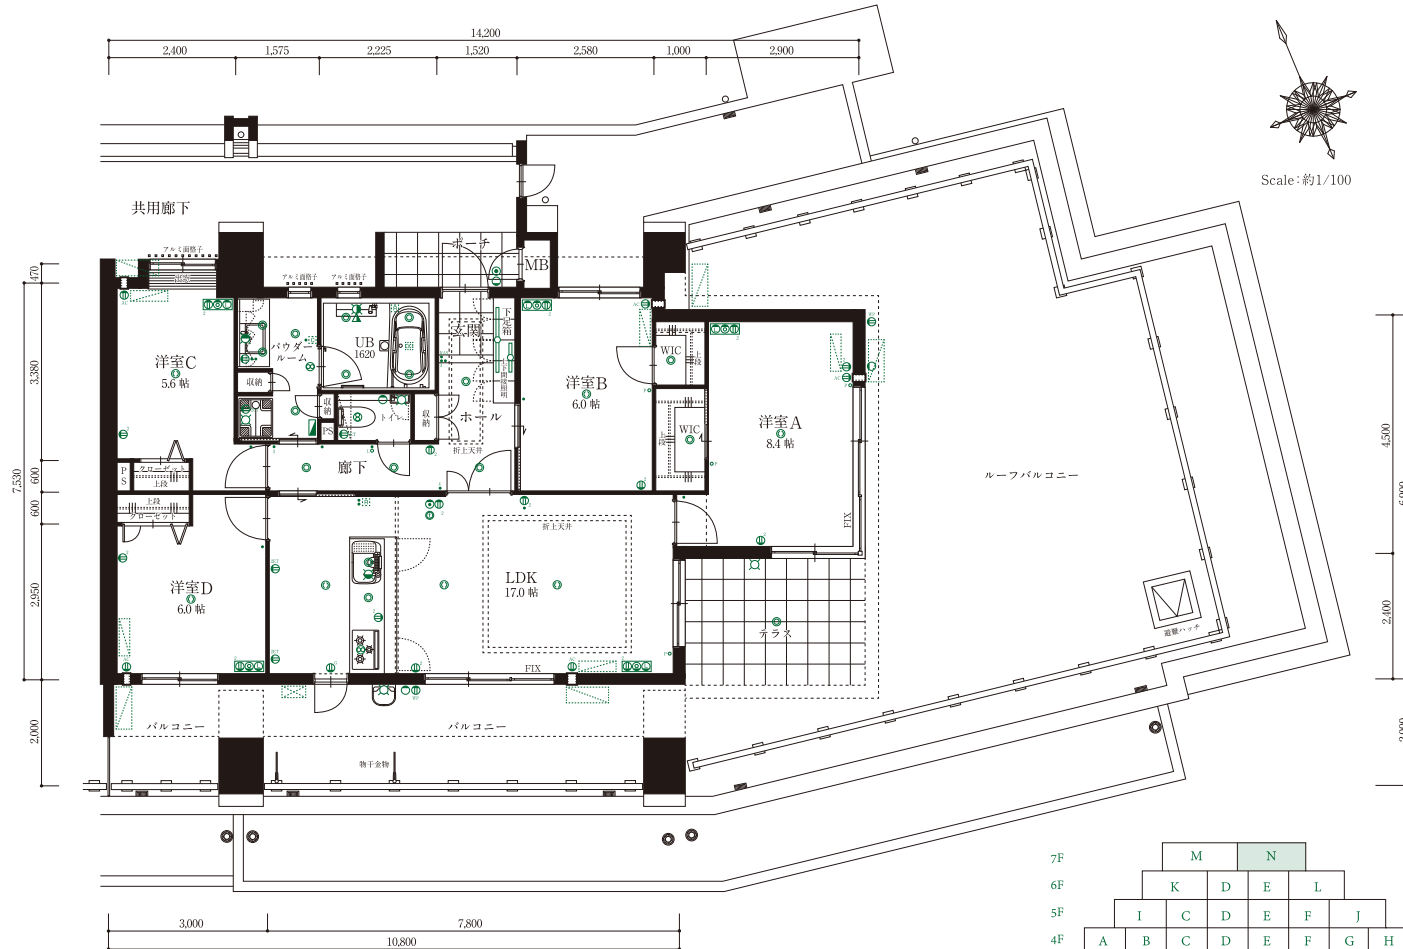

設備記号凡例

- スイッチ
- L 確認表示灯内蔵スイッチ
- 3 3路スイッチ
- RAS 人感センサースイッチ
- P ランプ付スイッチ
- L 確認表示灯内蔵スイッチ
- 2 2口コンセント
- AC ニアコンセント
- ET アース付コンセント
- 2ET アース付2口コンセント
- G ガス感知器
- WP 防水コンセント
- 引掛シーリング
- ダウンライト
- 室外灯
- インターホン外機
- プラケット照明
- 換気扇・換気グリル
- インターホン室内機
- 24時間換気暖房乾燥機
- 給湯コントロールモコン
- 24時間換気暖房乾燥機
コントローラー
- 水栓
- 混合水栓
- シャワー
- 分電盤
- 蛍光灯
- 電話アウレット(人線済)
- テレビ付コンセント
- マルチコンセント
- エアコン設置位置
- ガス給湯機
- エアコン室外機設置位置

	M		N					
7F								
6F		K	D	E	L			
5F		I	C	D	E	F	J	
4F	A	B	C	D	E	F	G	H
3F	A	B	C	D	E	F	G	H
2F	A	B	C	D	E	F	G	H
1F	A1	B1	C1	Entrance	E1	F1	G1	H1